Проектний план (основне креслення) М 1:500. План червоних ліній М 1:500

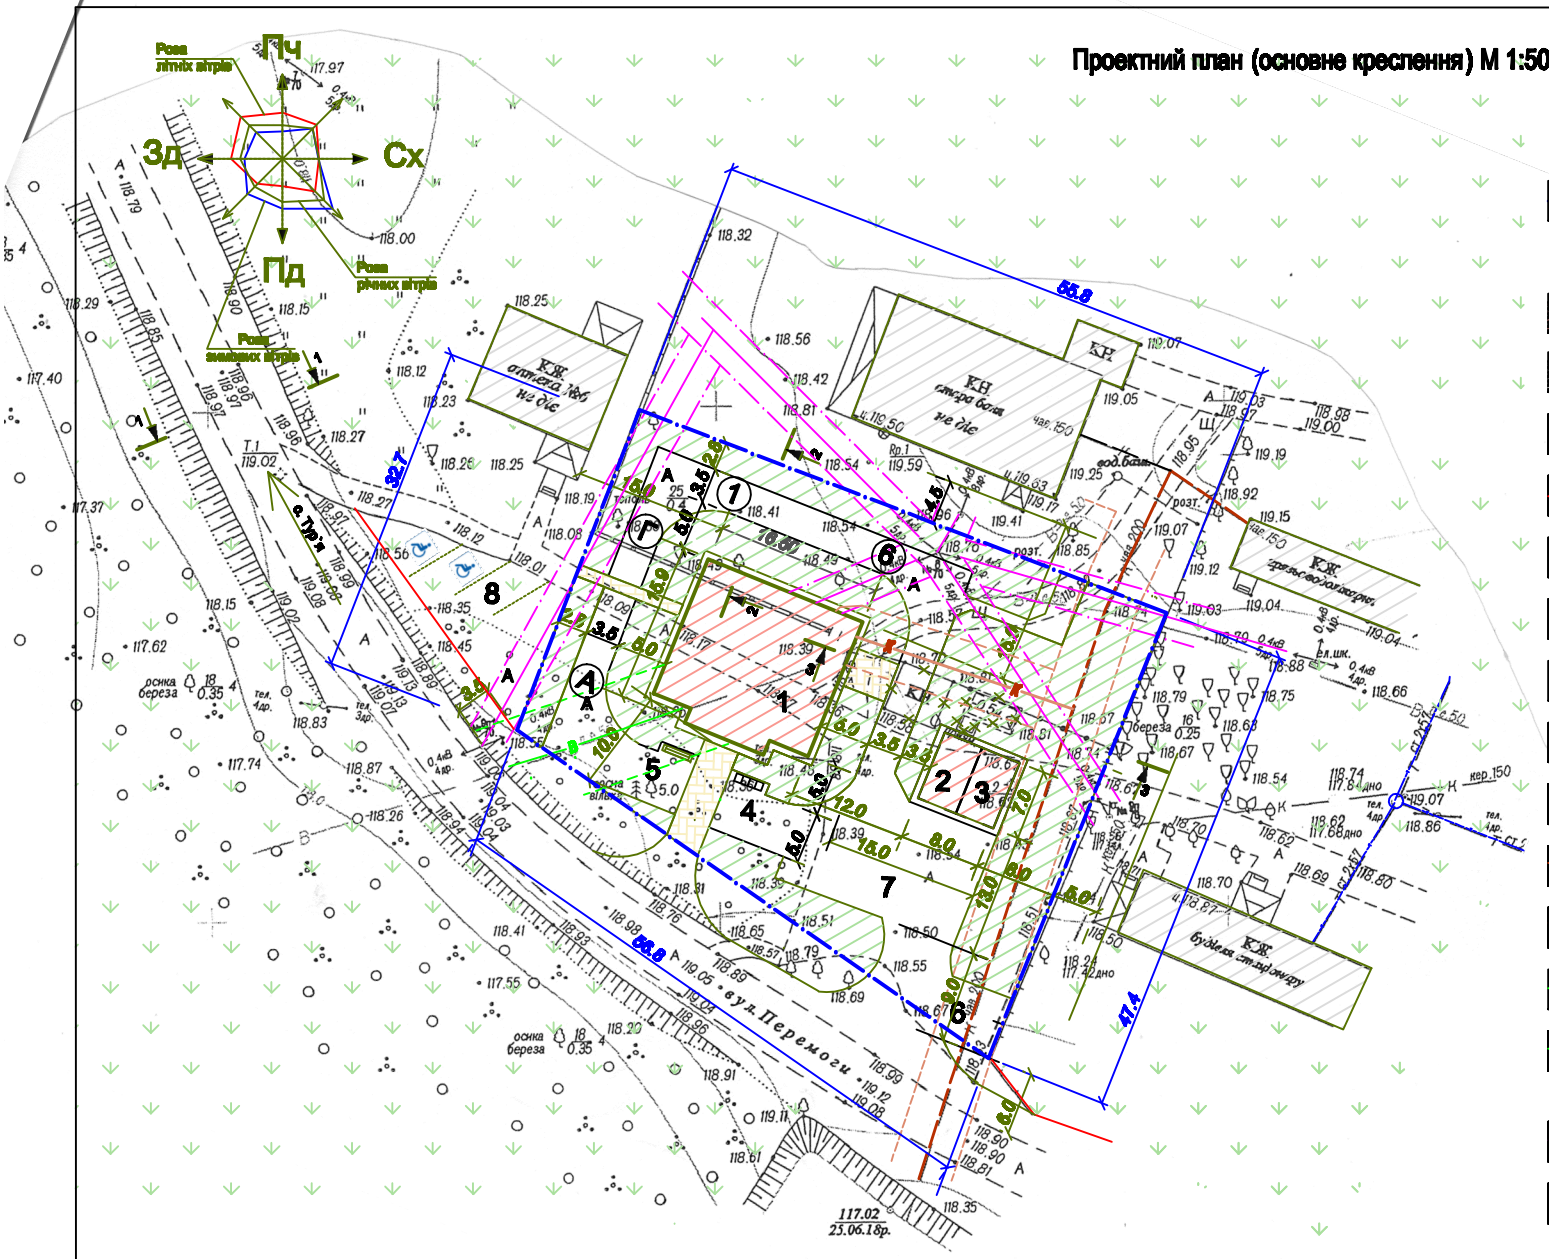

Умовні позначення:

- Межі земельної ділянки, на яку розробляється детальний план території для будівництва та обслуговування будівель закладів охорони здоров`я та соціальної допомоги (КВЦПЗ 03.03)
- Будівлі та споруди проектні
- Будівлі та споруди існуючі
- Будівлі, що підлягають знесенню
- Червоні лінії (проект)
- Газон (проект)
- Тротуарне покриття з плитки ФЕМ (проект)
- Територія зелених насаджень існуюча
- А — Асфальтне покриття
- Щ — Щебневе покриття
- К — Каналізаційна мережа самотічна
- Межа захисної смуги для каналізаційної мережі самотічної (відстань до фундаментів будівель та споруд - 3.0 м)
- В — Мережа господарсько-питного водопроводу
- Межа захисної смуги для мережі господарсько-питного водопроводу (відстань до фундаментів будівель та споруд - 5.0 метрів)
- Повітряна лінія електропередач 0.4 кВ
- Межа захисної смуги для повітряної лінії електропередач (відстань по горизонталі до будівель та споруд - 2.0 метри)

Примітки :

1. Огорожа земельної ділянки збігається з межею земельної ділянки, на яку розробляється детальний план території