Зм.	Кіл.	Арк.	№ докум.	Підпис	Дата
Розробив					
Перевірив					
Н. контр.					
Затвердив					

16065 - Г П

Мапа обмежень використання території

Стадія	Аркуш	Аркушів
ГП	6	2

Генеральний план м. Сновськ

Схема функціонально-просторової організації та зовнішнього транспорту

ДП «УКРНДІПРОЕКТБУД»

ПРИМІТКИ

1. Кресленнях карти ГП розроблено за матеріалами топографічного знімання, виконаного ТОВ "КАРТОГРАФІЯ" в 2018 році.
2. Система висот - Балтійська, система координат - УСК 2000
Суцільні горизонтали проведені через 1,0 м.

МАСШТАБ 1 : 5000

в 1 см - 50 м

0 50 100 150 200 250 300 350 400 450

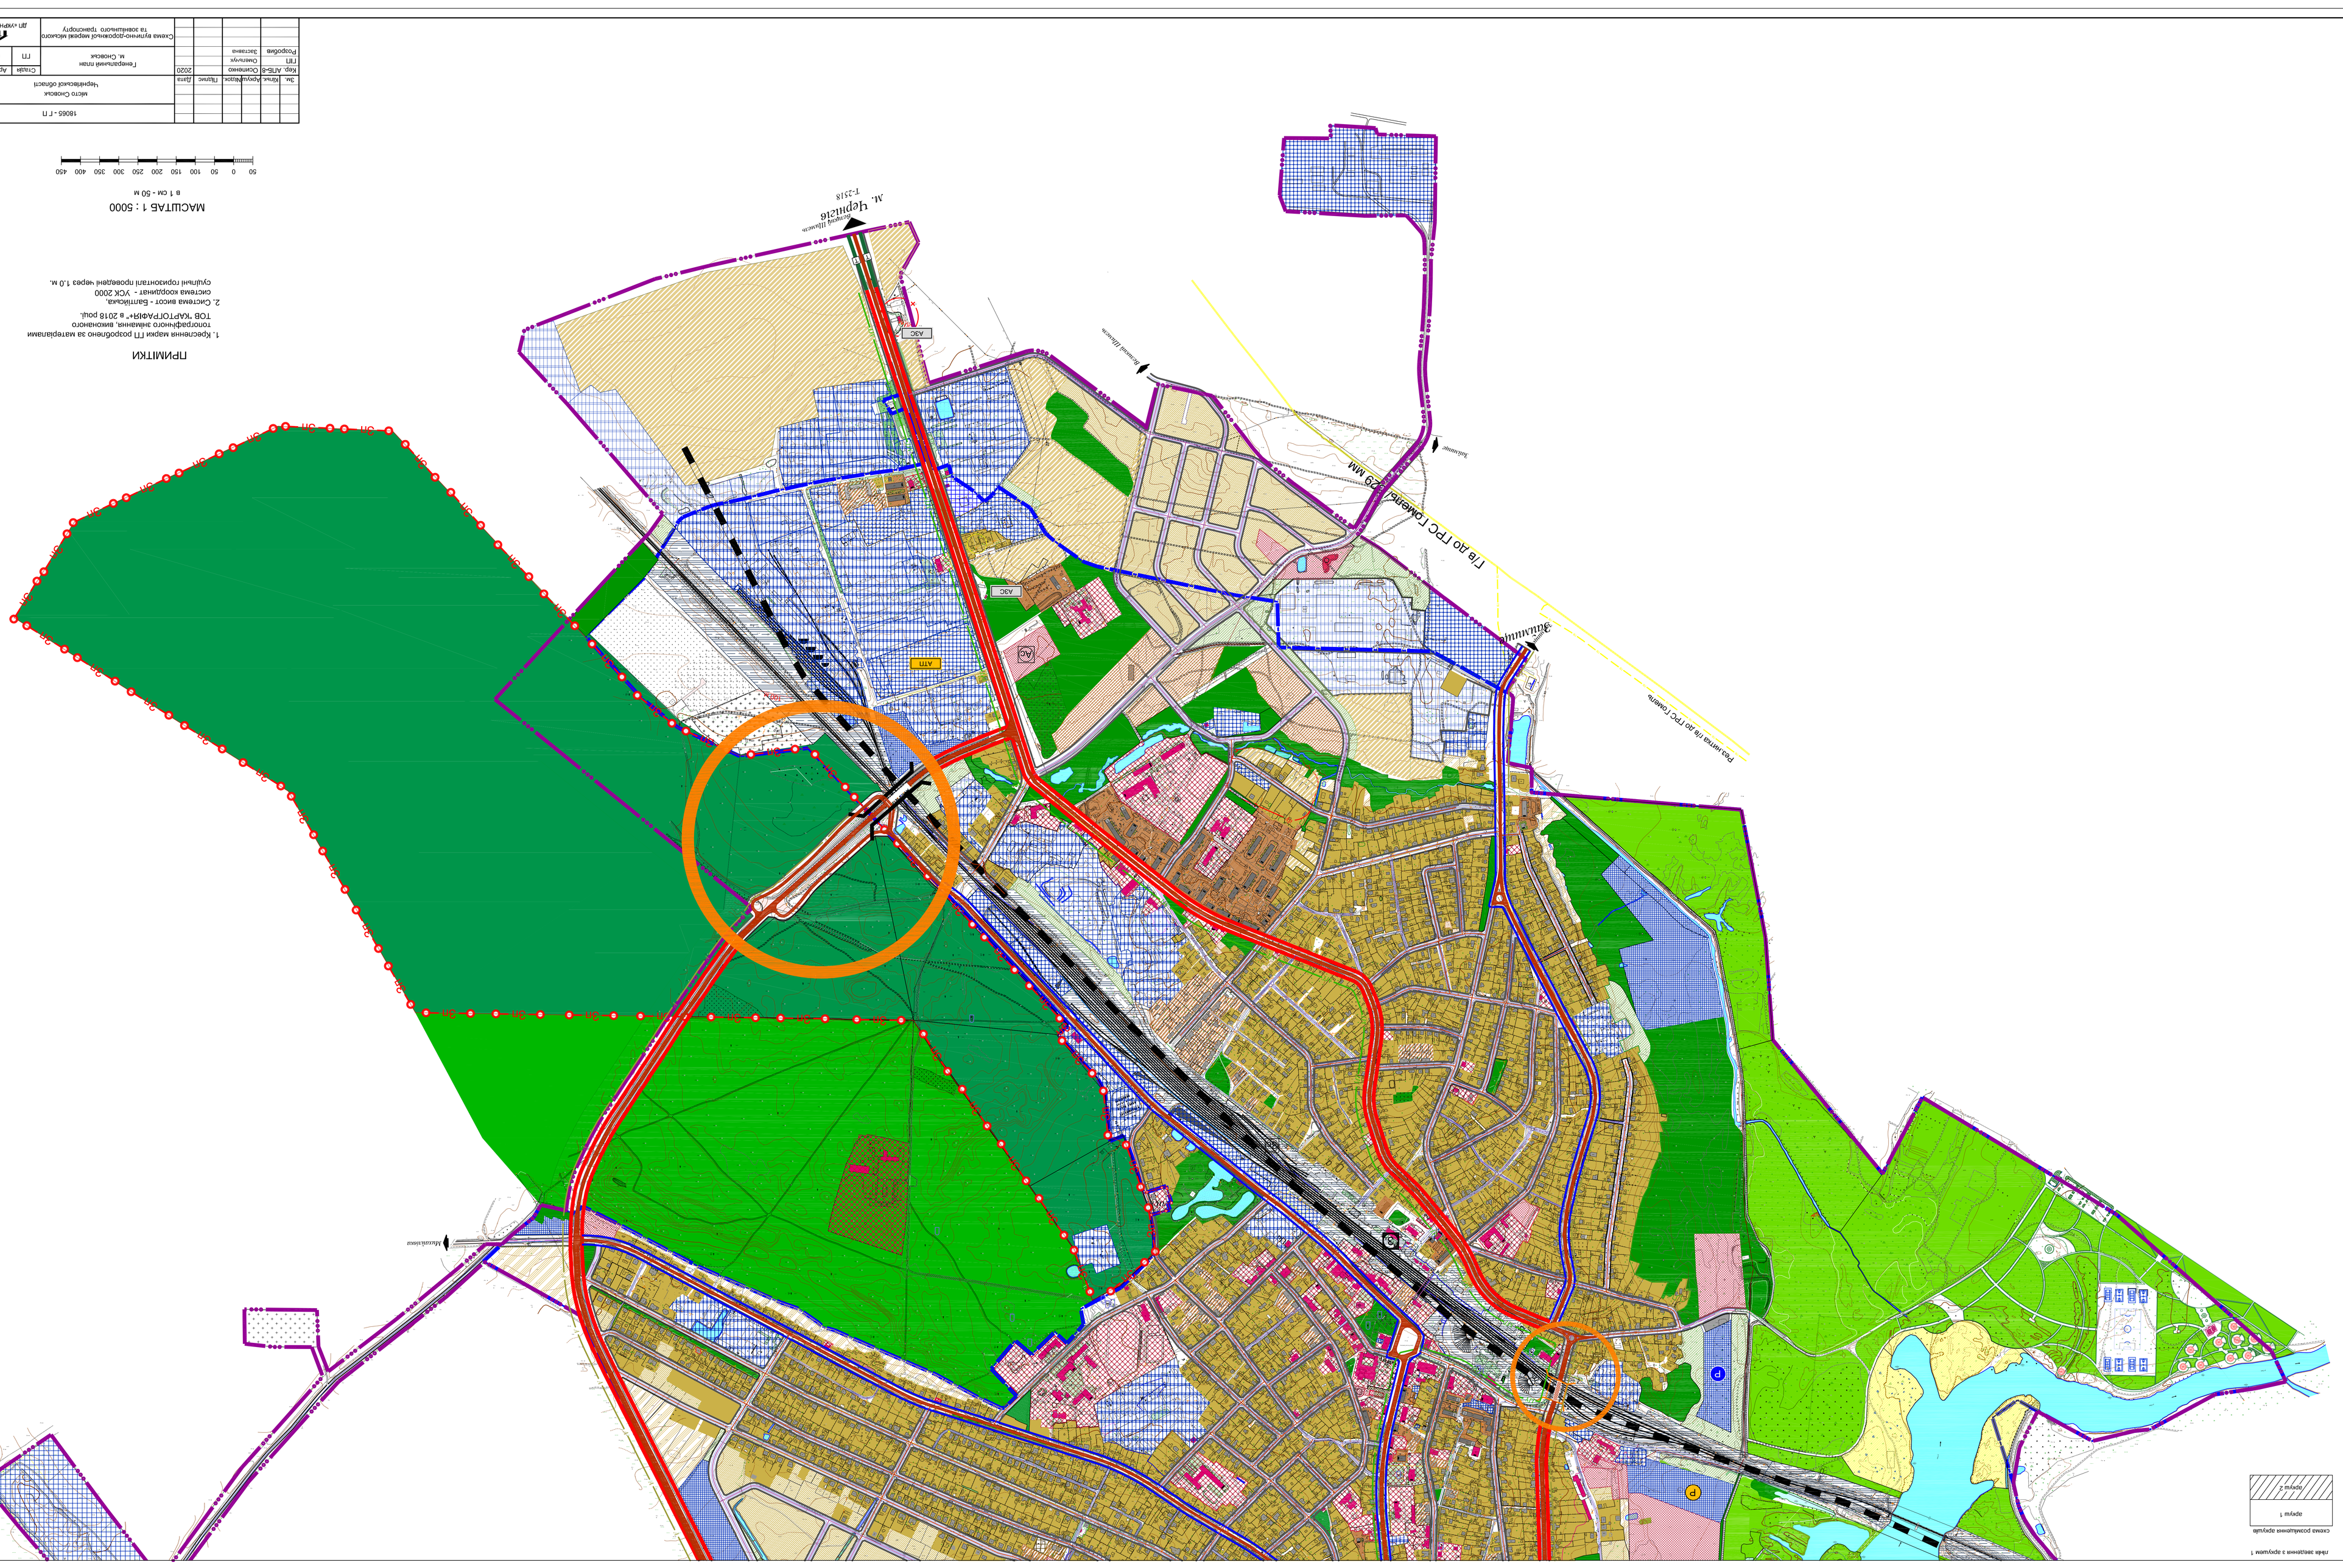

Умовні позначення зразків

зразок 1

зразок 2